



ALLEGATO "D"

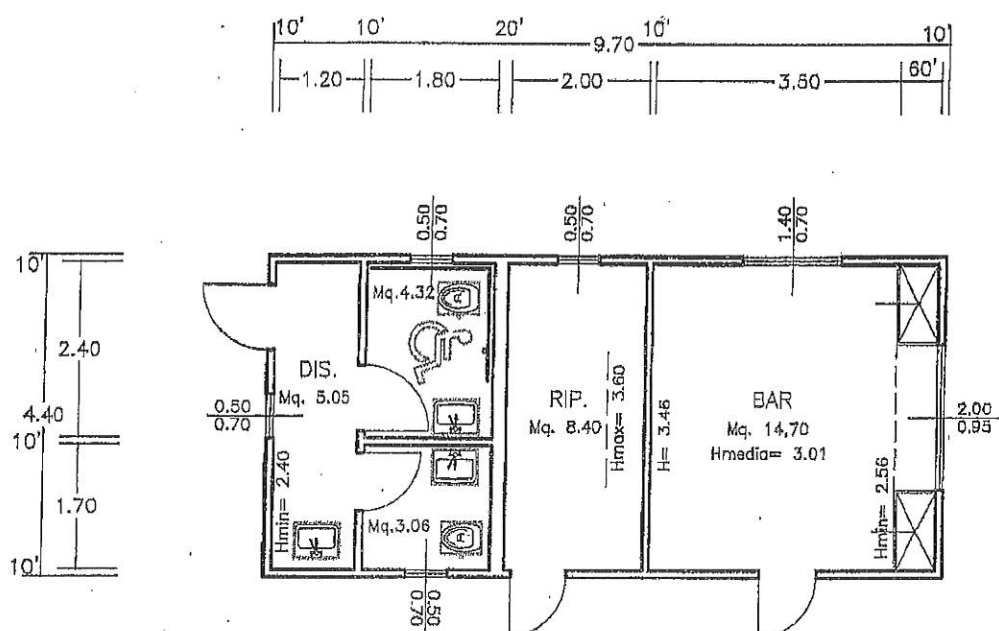

GIARDINI PUBBLICI
VIA SAN PIETRO

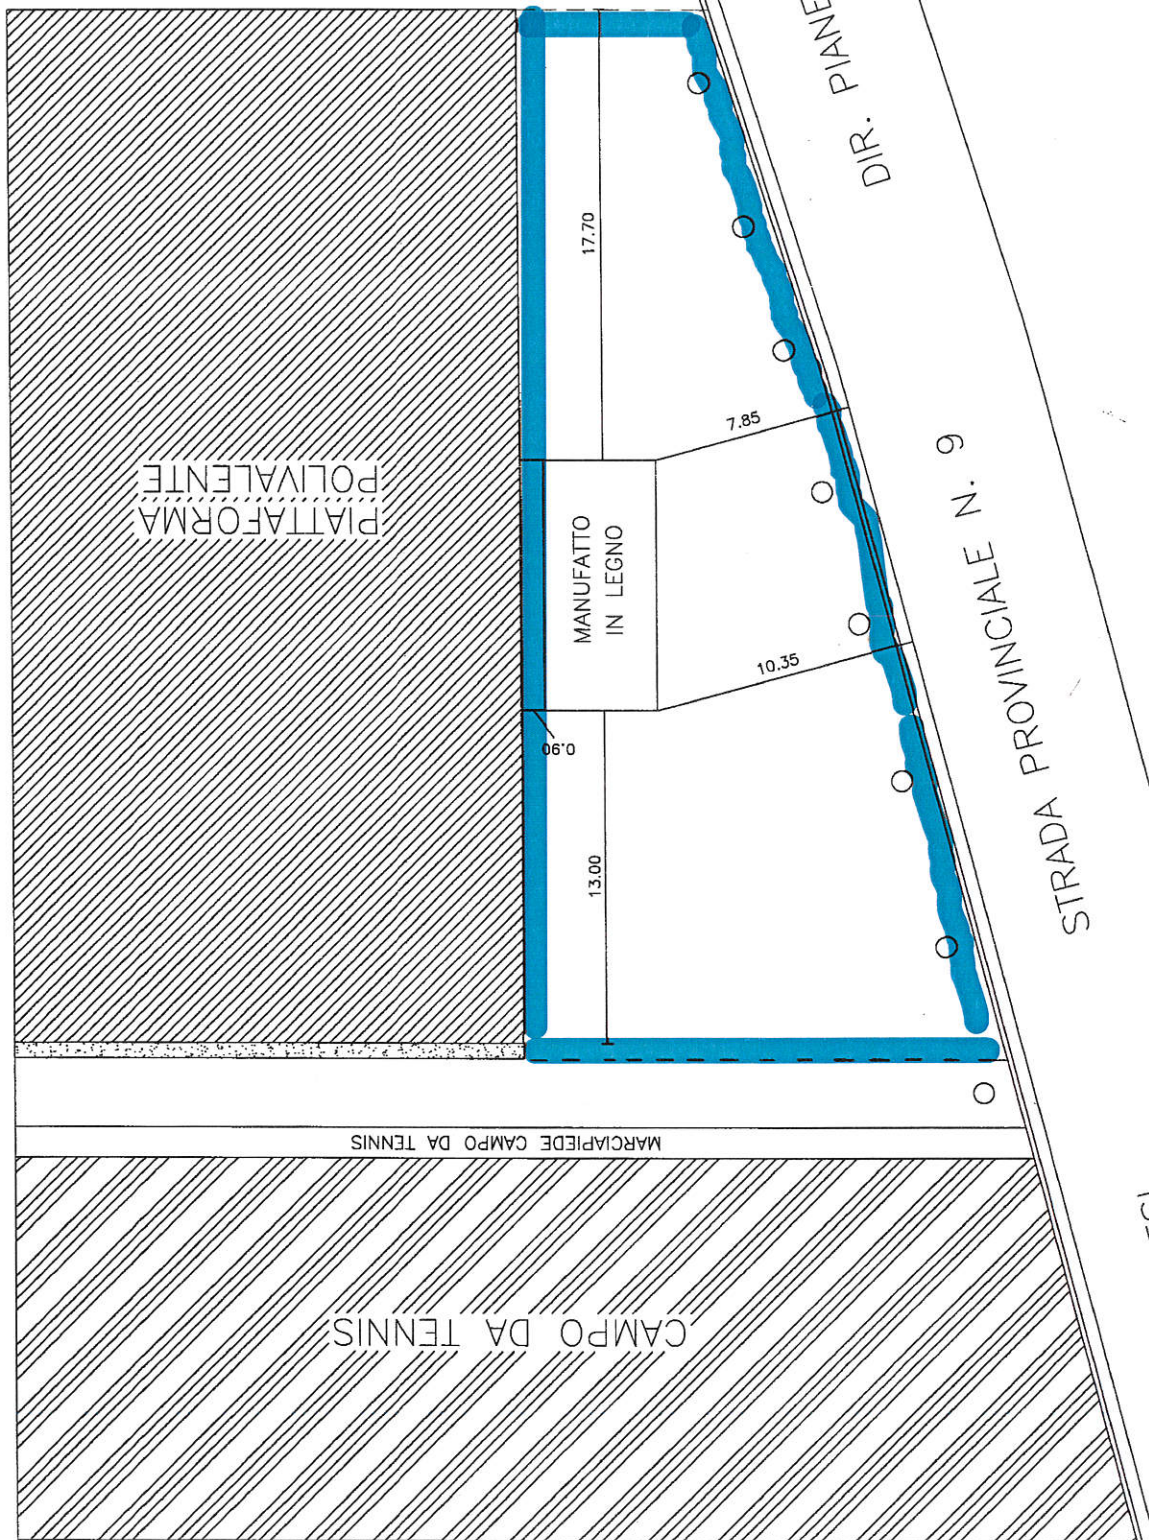

PLANIMETRIA GENERALE
- STATO DI VARIANTE -

scala 1: 200

--- AREA ATTIGUA ANNESSA AL CHIOSCO